


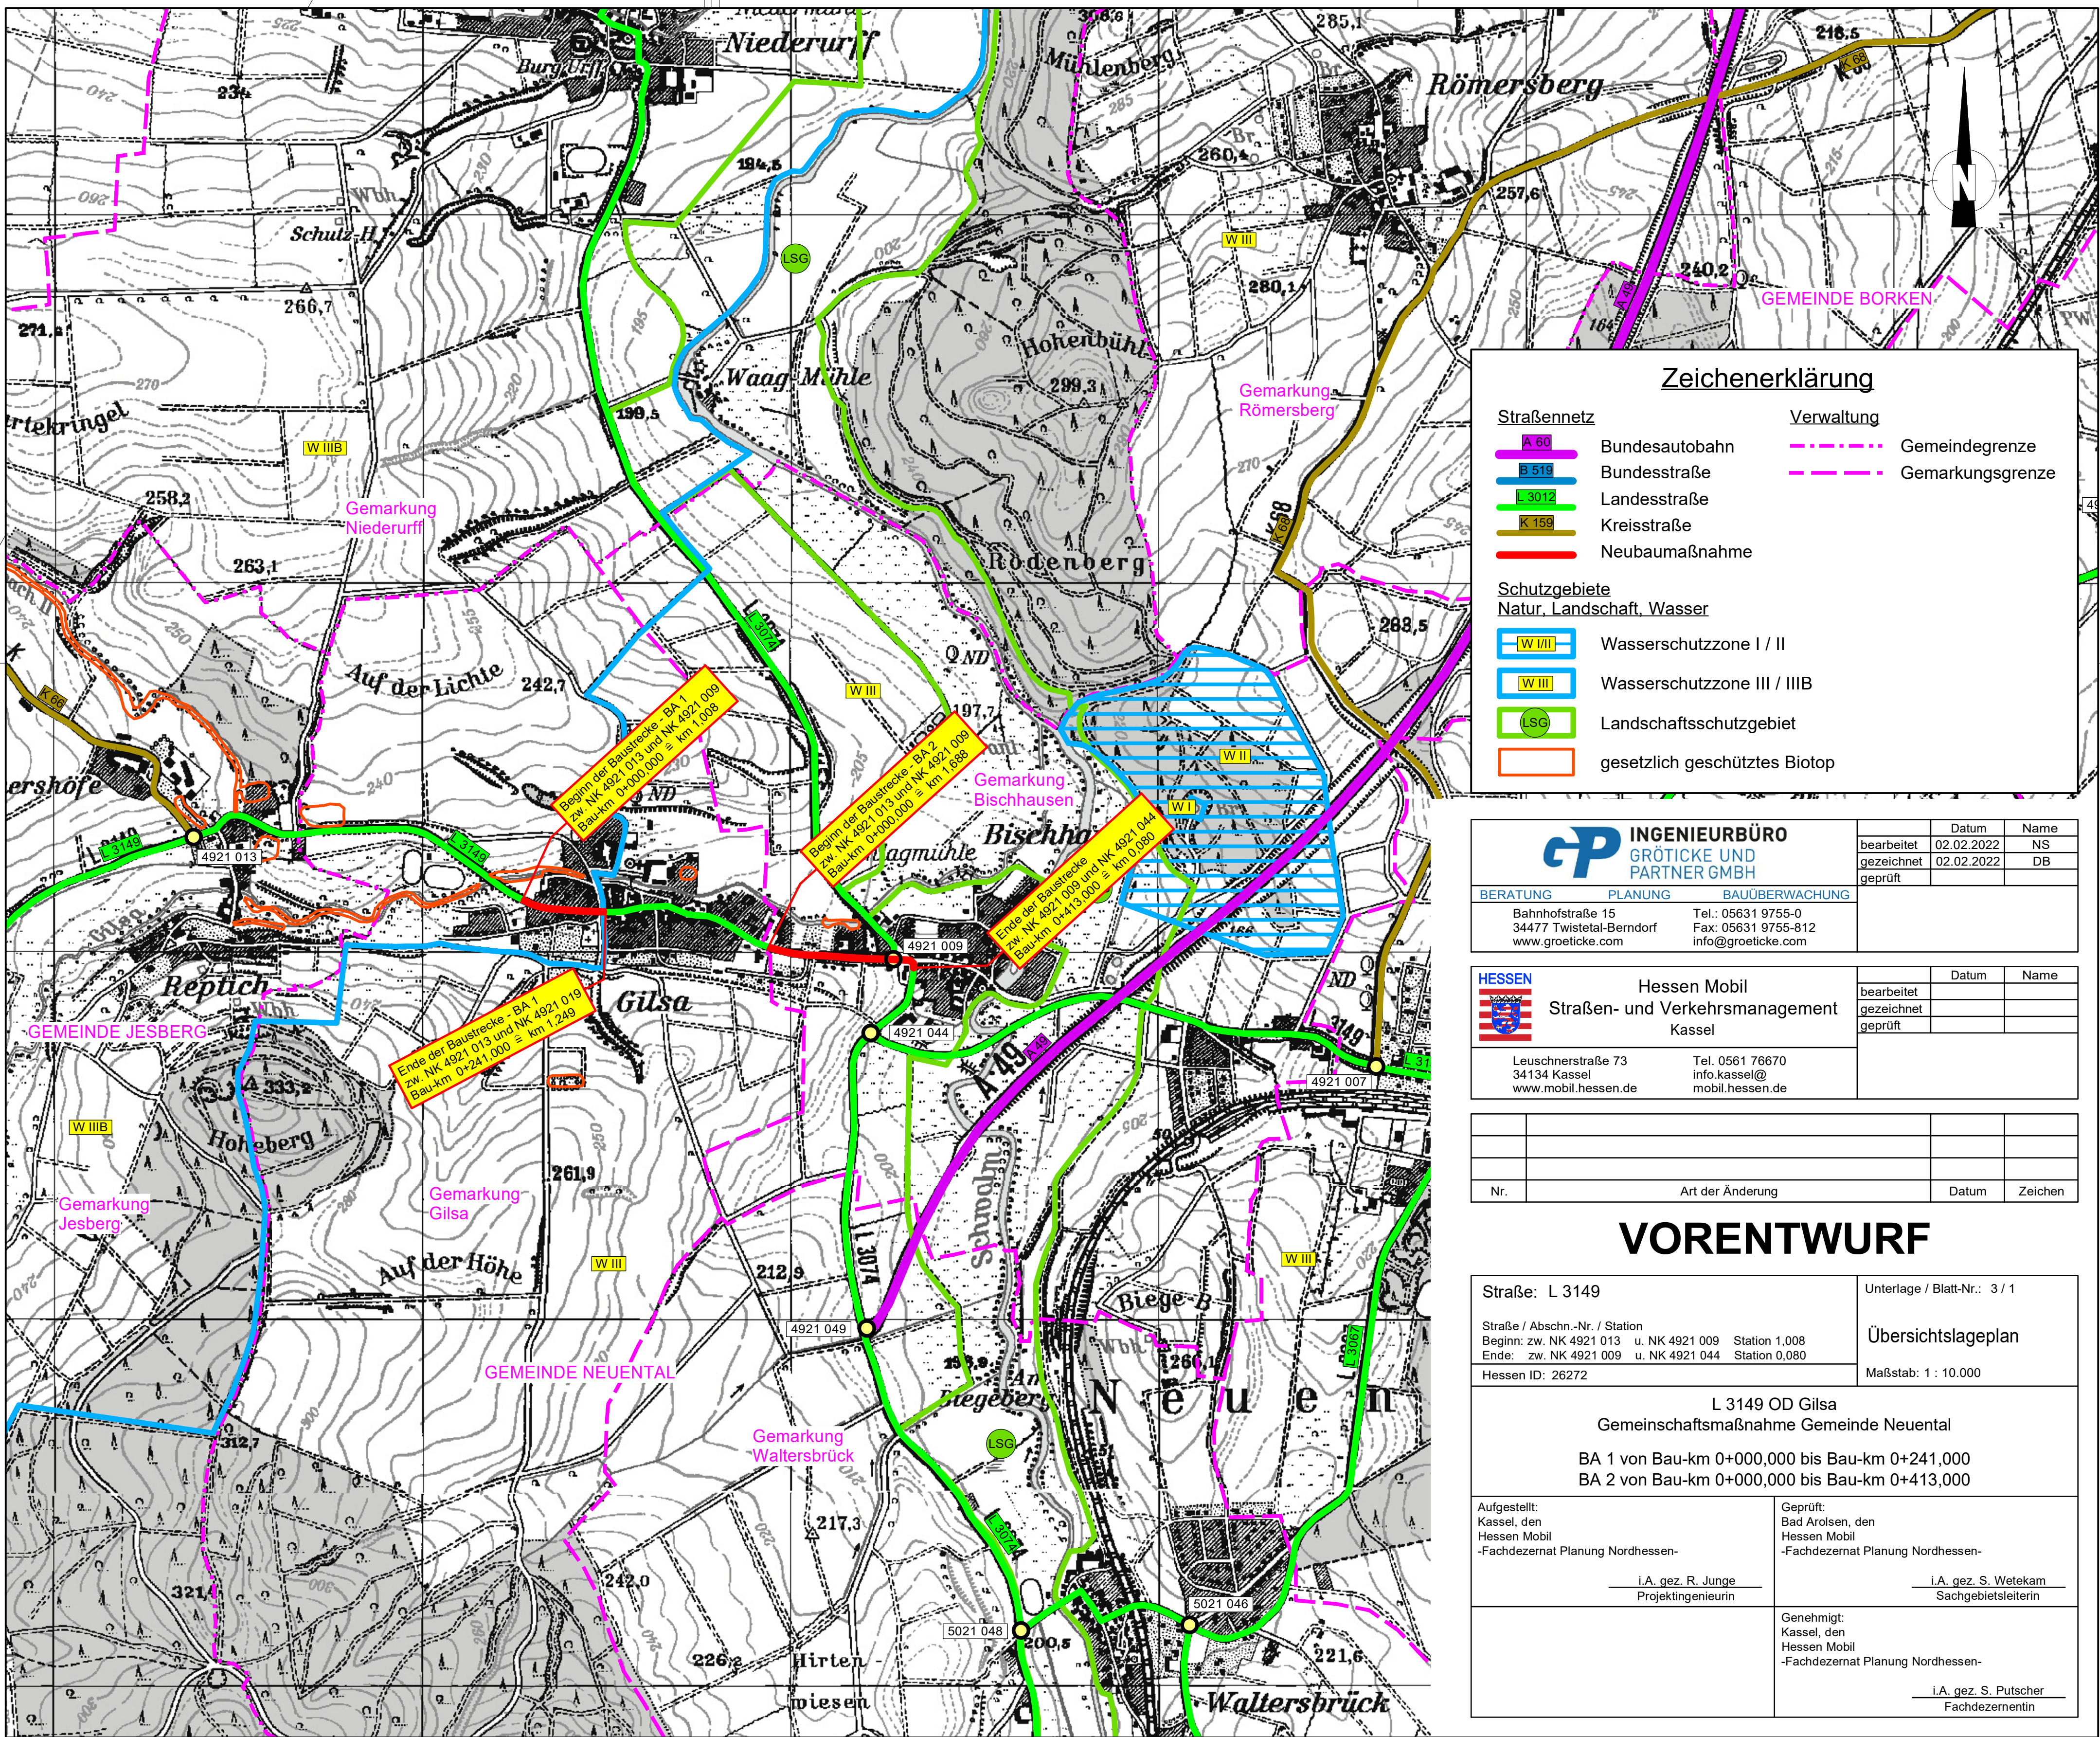

Zeichenerklärung

Straßennetz

- A 60 Bundesautobahn
- B 519 Bundesstraße
- L 3012 Landesstraße
- K 159 Kreisstraße
- Neubaumaßnahme

Verwaltung

- Gemeindegrenze
- Gemarkungsgrenze

Schutzgebiete

Natur, Landschaft, Wasser

- W I/II Wasserschutzzone I / II
- W III Wasserschutzzone III / III B
- LSG Landschaftsschutzgebiet
- gesetzlich geschütztes Biotop



INGENIEURBÜRO
GRÖTICKE UND
PARTNER GMBH

BERATUNG

PLANUNG

BAUÜBERWACHUNG

Bahnhofstraße 15
34477 Twistetal-Berndorf
www.groeticke.com

Tel.: 05631 9755-0
Fax: 05631 9755-812
info@groeticke.com

Datum	Name
02.02.2022	NS
02.02.2022	DB

HESSEN



Hessen Mobil
Straßen- und Verkehrsmanagement
Kassel

Leuschnerstraße 73
34134 Kassel
www.mobil.hessen.de

Tel. 0561 76670
info.kassel@
mobil.hessen.de

Datum	Name

Nr.	Art der Änderung	Datum	Zeichen

VORENTWURF

Straße: L 3149

Unterlage / Blatt-Nr.: 3 / 1

Straße / Abschn.-Nr. / Station
Beginn: zw. NK 4921 013 u. NK 4921 009 Station 1,008
Ende: zw. NK 4921 009 u. NK 4921 044 Station 0,080
Hessen ID: 26272

Übersichtslageplan

Maßstab: 1 : 10.000

L 3149 OD Gilsa
Gemeinschaftsmaßnahme Gemeinde Neuental

BA 1 von Bau-km 0+000,000 bis Bau-km 0+241,000
BA 2 von Bau-km 0+000,000 bis Bau-km 0+413,000

Aufgestellt:
Kassel, den
Hessen Mobil
-Fachdezernat Planung Nordhessen-

i.A. gez. R. Junge
Projektingenieurin

Geprüft:
Bad Arolsen, den
Hessen Mobil
-Fachdezernat Planung Nordhessen-

i.A. gez. S. Wetekam
Sachgebietsleiterin

Genehmigt:
Kassel, den
Hessen Mobil
-Fachdezernat Planung Nordhessen-

i.A. gez. S. Putscher
Fachdezernentin