


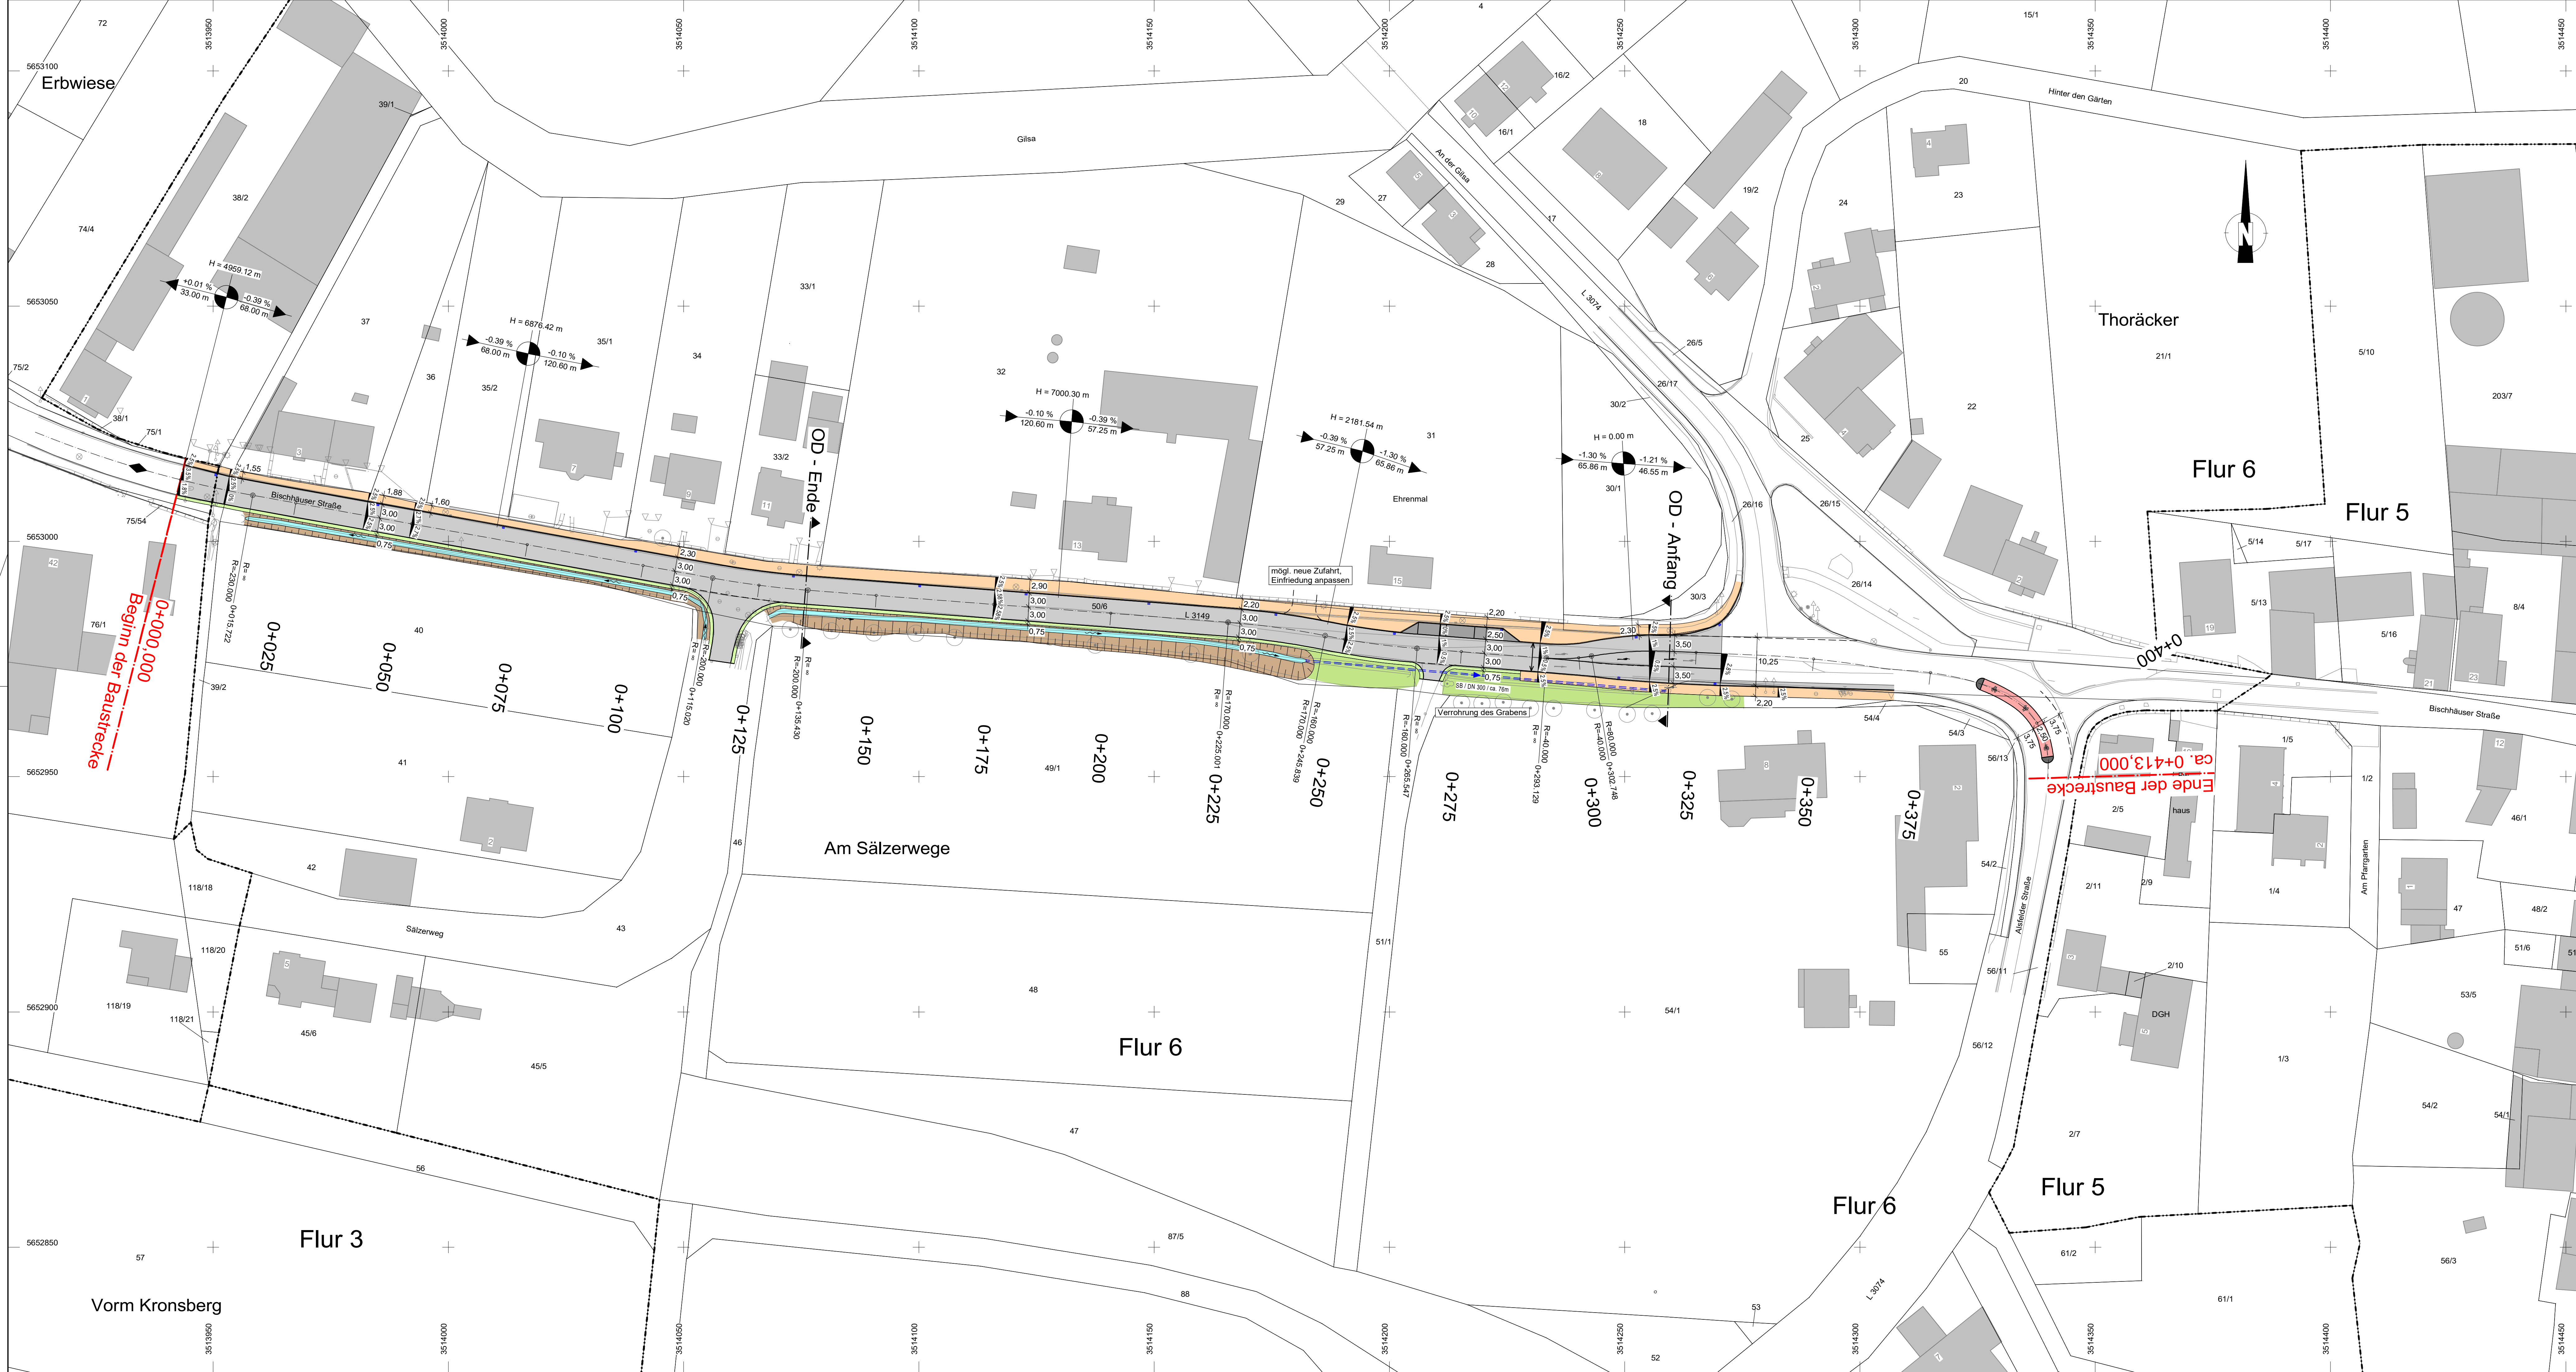

Zeichenerklärung

Planung

- Fahrbahn mit Achse und Fahrstreifenaufteilung
- Bankett
- Straßennebenflächen
- Gehweg
- Parkfläche
- Entwässerungsmulde

Entwässerung

- Straßenablauf
- Rohrdurchlass geplant

Sonstiges

- Querungshilfe - Nullabsenkung (niveaugleicher Übergang)

Neigungsbrechpunkt
mit Angabe von Ausrichtungshalbmesser, Längsneigung und Abstand zum nächsten Neigungsbrechpunkt

Gradientenhochpunkt
Gradiententiefpunkt
Querneigung

Datenbestand	Aufsteller / Erhalten	Datum	Bemerkung
ALKIS-Daten	Hessen Mobil	09.07.2020	
Vermessung & DGM	Grötlicke und Partner GmbH	03.03.2021	

1 - BA 1	2 - BA 2
----------	----------

INGENIEURBÜRO GRÖTLICKE UND PARTNER GMBH

BERATUNG PLANUNG BAUÜBERWACHUNG

Bahnhofstraße 15
34477 Twistetal-Berndorf
www.groetlicke.com

Tel.: 05631 9755-0
Fax: 05631 9755-812
info@groetlicke.com

bearbeitet	02.02.2022	Name	NS
gezeichnet	02.02.2022		DB
geprüft			

HESSEN

Hessen Mobil
Straßen- und Verkehrsmanagement
Kassel

Leuschnerstraße 73
34134 Kassel
www.mobil.hessen.de

Tel. 0561 76670
info.kassel@mobil.hessen.de

bearbeitet	Datum	Name
gezeichnet		
geprüft		

Nr.	Art der Änderung	Datum	Zeichen

VORENTWURF

Straße: L 3149

Straße / Abschn.-Nr. / Station
Beginn: zw. NK 4921 013 u. NK 4921 009 Station 1,008
Ende: zw. NK 4921 009 u. NK 4921 044 Station 0,080
Hessen ID: 26272

Unterlage / Blatt-Nr.: 5 / 2
Lageplan
Baubabschnitt 2
Maßstab: 1 : 500

L 3149 OD Gilsa
Gemeinschaftsmaßnahme Gemeinde Neuental
BA 1 von Bau-km 0+000,000 bis Bau-km 0+241,000
BA 2 von Bau-km 0+000,000 bis Bau-km 0+413,000

Aufgestellt: Kassel, den Hessen Mobil -Fachdezernat Planung Nordhessen-	Geprüft: Bad Arolsen, den Hessen Mobil -Fachdezernat Planung Nordhessen-
I.A. gez. R. Junge Projektingenieurin	I.A. gez. S. Wetekam Sachgebietsleiterin
Genehmigt: Kassel, den Hessen Mobil -Fachdezernat Planung Nordhessen-	
I.A. gez. S. Putscher Fachdezernentin	