
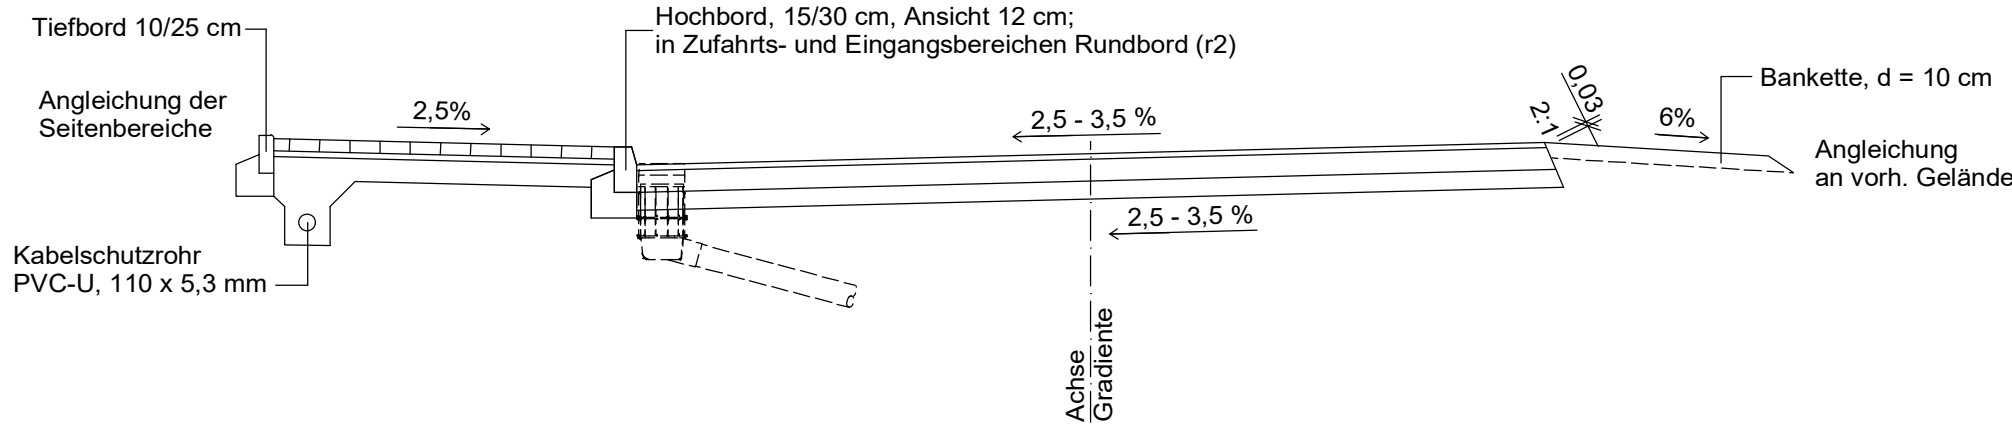


Straßenquerschnitt

L 3149 - BA 1
Stat. 0+000,000 - Stat. 0+230,000

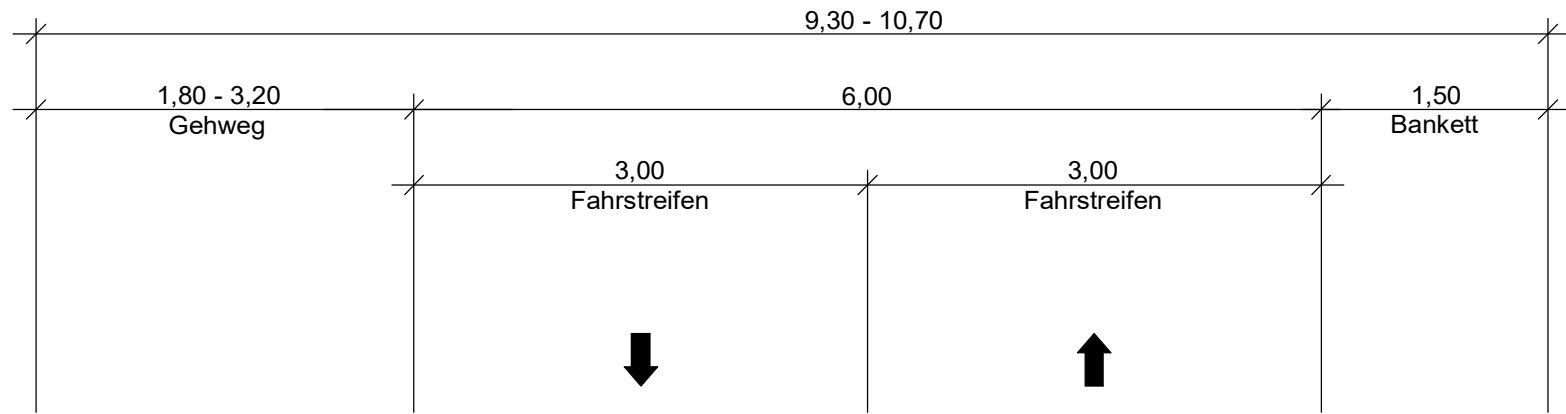

Gehwegbefestigung:

Aufbau nach RStO 2012, Tafel 6, Zeile 1

- 8 cm Betonsteinpflaster, herbstlaub, 20/10 cm
- 4 cm Basaltsplitt 0/5 mm gem. TL Pflaster StB 06/15
- 15 cm FSS 0/32 mm (gebr. Festgestein)
- 27 cm Gesamtdicke des Oberbaus



Fahrbahnbefestigung:

Bk 1,0 nach RStO 2012, Tafel 1, Zeile 1

- 3,5 cm AC 8 DN (50/70)
- 14,5 cm AC 22 TN (70/100)
- 12,0 cm FSS 0/32 mm (gebr. Festgestein)
- 30,0 cm Gesamtdicke des Oberbaus

Straßenquerschnitt

L 3149 - BA 2
Stat. 0+000,000 - Stat. 0+311,712

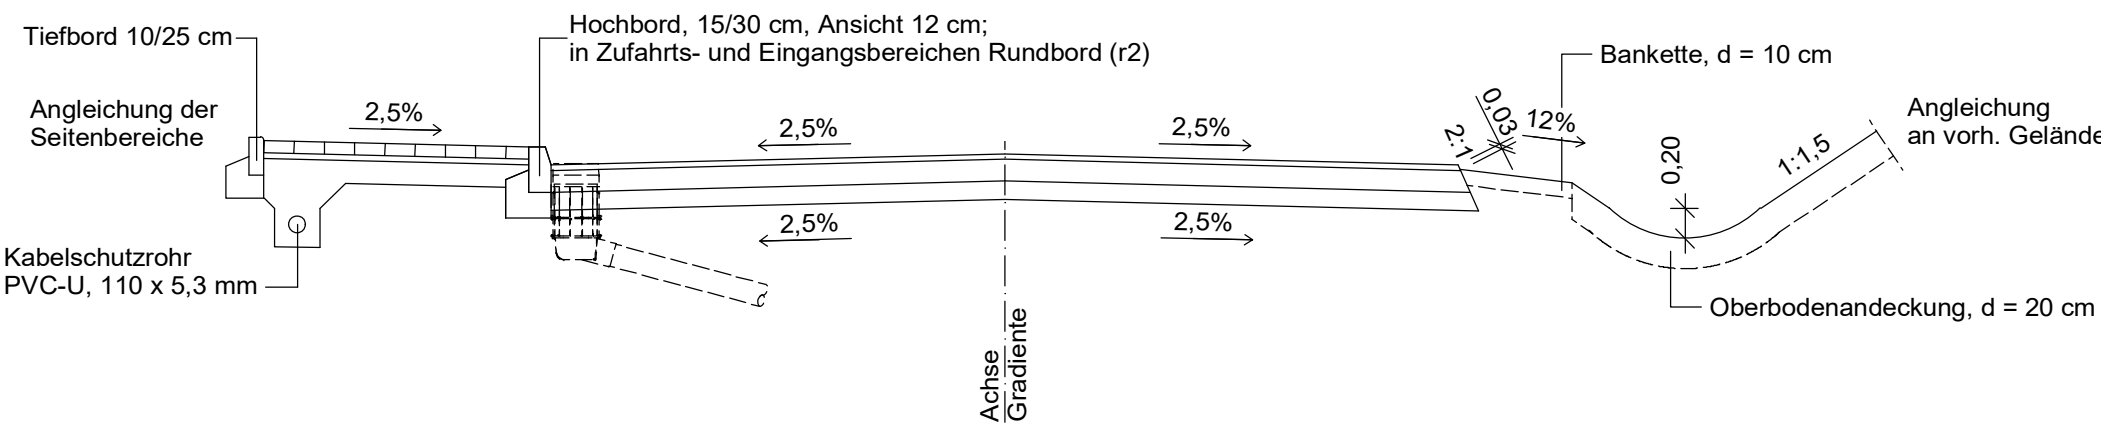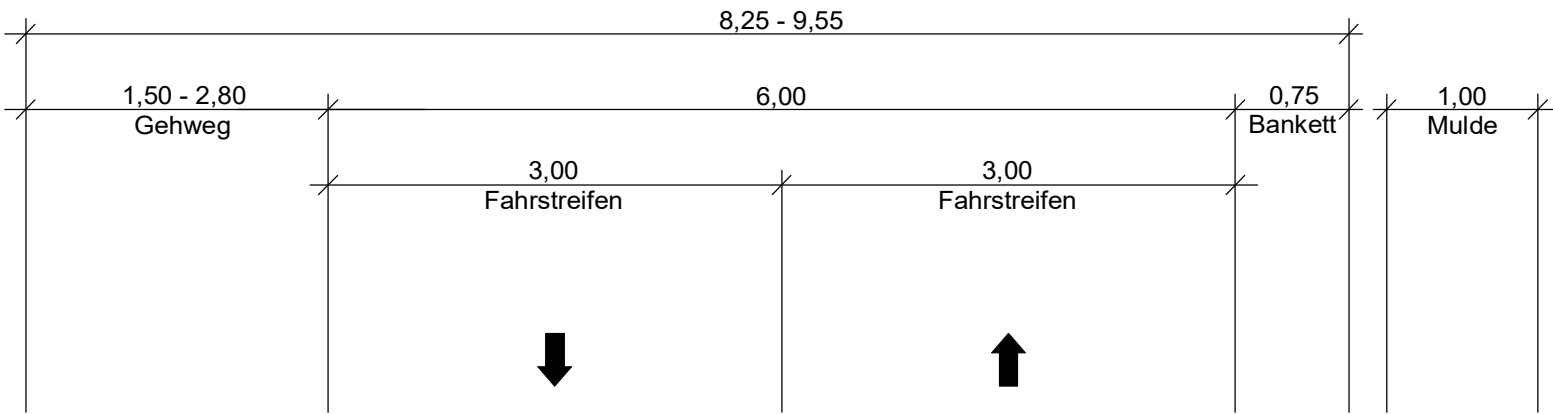

Gehwegbefestigung:

Aufbau nach RStO 2012, Tafel 6, Zeile 1

- 8 cm Betonsteinpflaster, herbstlaub, 20/10 cm
- 4 cm Basaltsplitt 0/5 mm gem. TL Pflaster StB 06/15
- 15 cm FSS 0/32 mm (gebr. Festgestein)
- 27 cm Gesamtdicke des Oberbaus

Fahrbahnbefestigung:

Bk 1,0 nach RStO 2012, Tafel 1, Zeile 1

- 3,5 cm AC 8 DN (50/70)
- 14,5 cm AC 22 TN (70/100)
- 12,0 cm FSS 0/32 mm (gebr. Festgestein)
- 30,0 cm Gesamtdicke des Oberbaus

		Datum	Name
	bearbeitet	02.02.2022	NS
	gezeichnet	02.02.2022	DB
	geprüft		
BERATUNG	PLANUNG	BAUÜBERWACHUNG	
Bahnhofstraße 15 34477 Twistetal-Berndorf www.groeticke.com		Tel.: 05631 9755-0 Fax: 05631 9755-812 info@groeticke.com	

	Hessen Mobil		Datum	Name
	Straßen- und Verkehrsmanagement	bearbeitet		
	Kassel	gezeichnet		
		geprüft		
Leuschnerstraße 73 34134 Kassel www.mobil.hessen.de		Tel. 0561 76670 info.kassel@mobil.hessen.de		

Nr.	Art der Änderung	Datum	Zeichen

VORENTWURF

Straße: L 3149		Unterlage / Blatt-Nr.: 14 / 1	
Straße / Abschn.-Nr. / Station Beginn: zw. NK 4921 013 u. NK 4921 009 Station 1,008 Ende: zw. NK 4921 009 u. NK 4921 044 Station 0,080 Hessen ID: 26272		Straßenquerschnitte	
L 3149 OD Gilsa Gemeinschaftsmaßnahme Gemeinde Neuental BA 1 von Bau-km 0+000,000 bis Bau-km 0+241,000 BA 2 von Bau-km 0+000,000 bis Bau-km 0+413,000		Maßstab: 1 : 50	
Aufgestellt: Kassel, den Hessen Mobil -Fachdezernat Planung Nordhessen- i.A. gez. R. Junge Projektingenieurin		Geprüft: Bad Arolsen, den Hessen Mobil -Fachdezernat Planung Nordhessen- i.A. gez. S. Wetekam Sachgebietsleiterin	
		Genehmigt: Kassel, den Hessen Mobil -Fachdezernat Planung Nordhessen- i.A. gez. S. Putscher Fachdezernentin	