
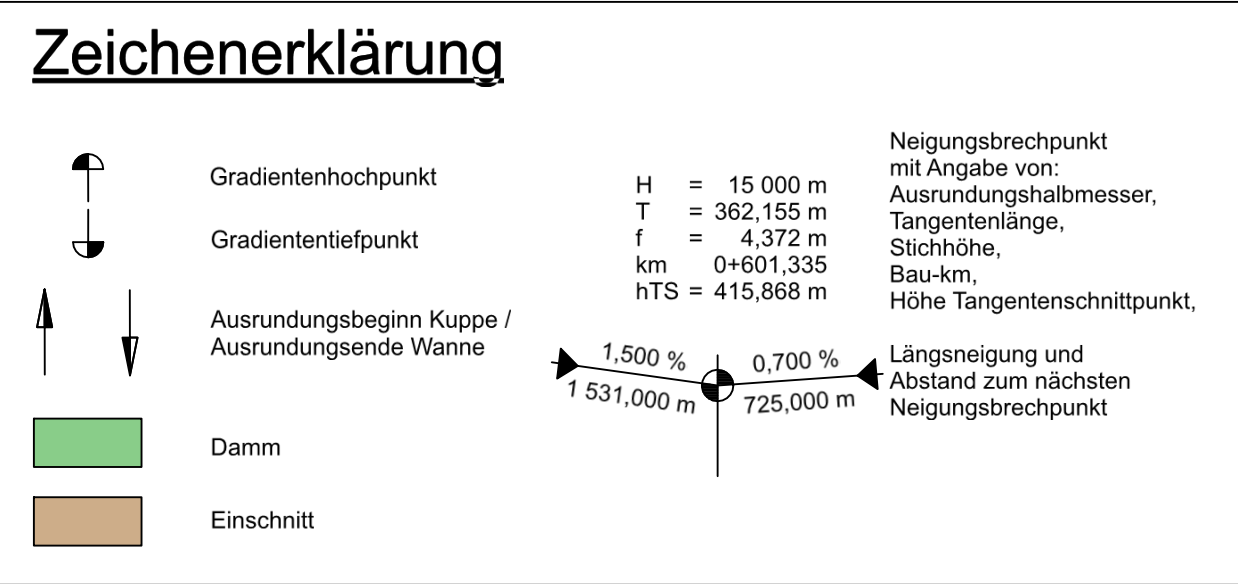


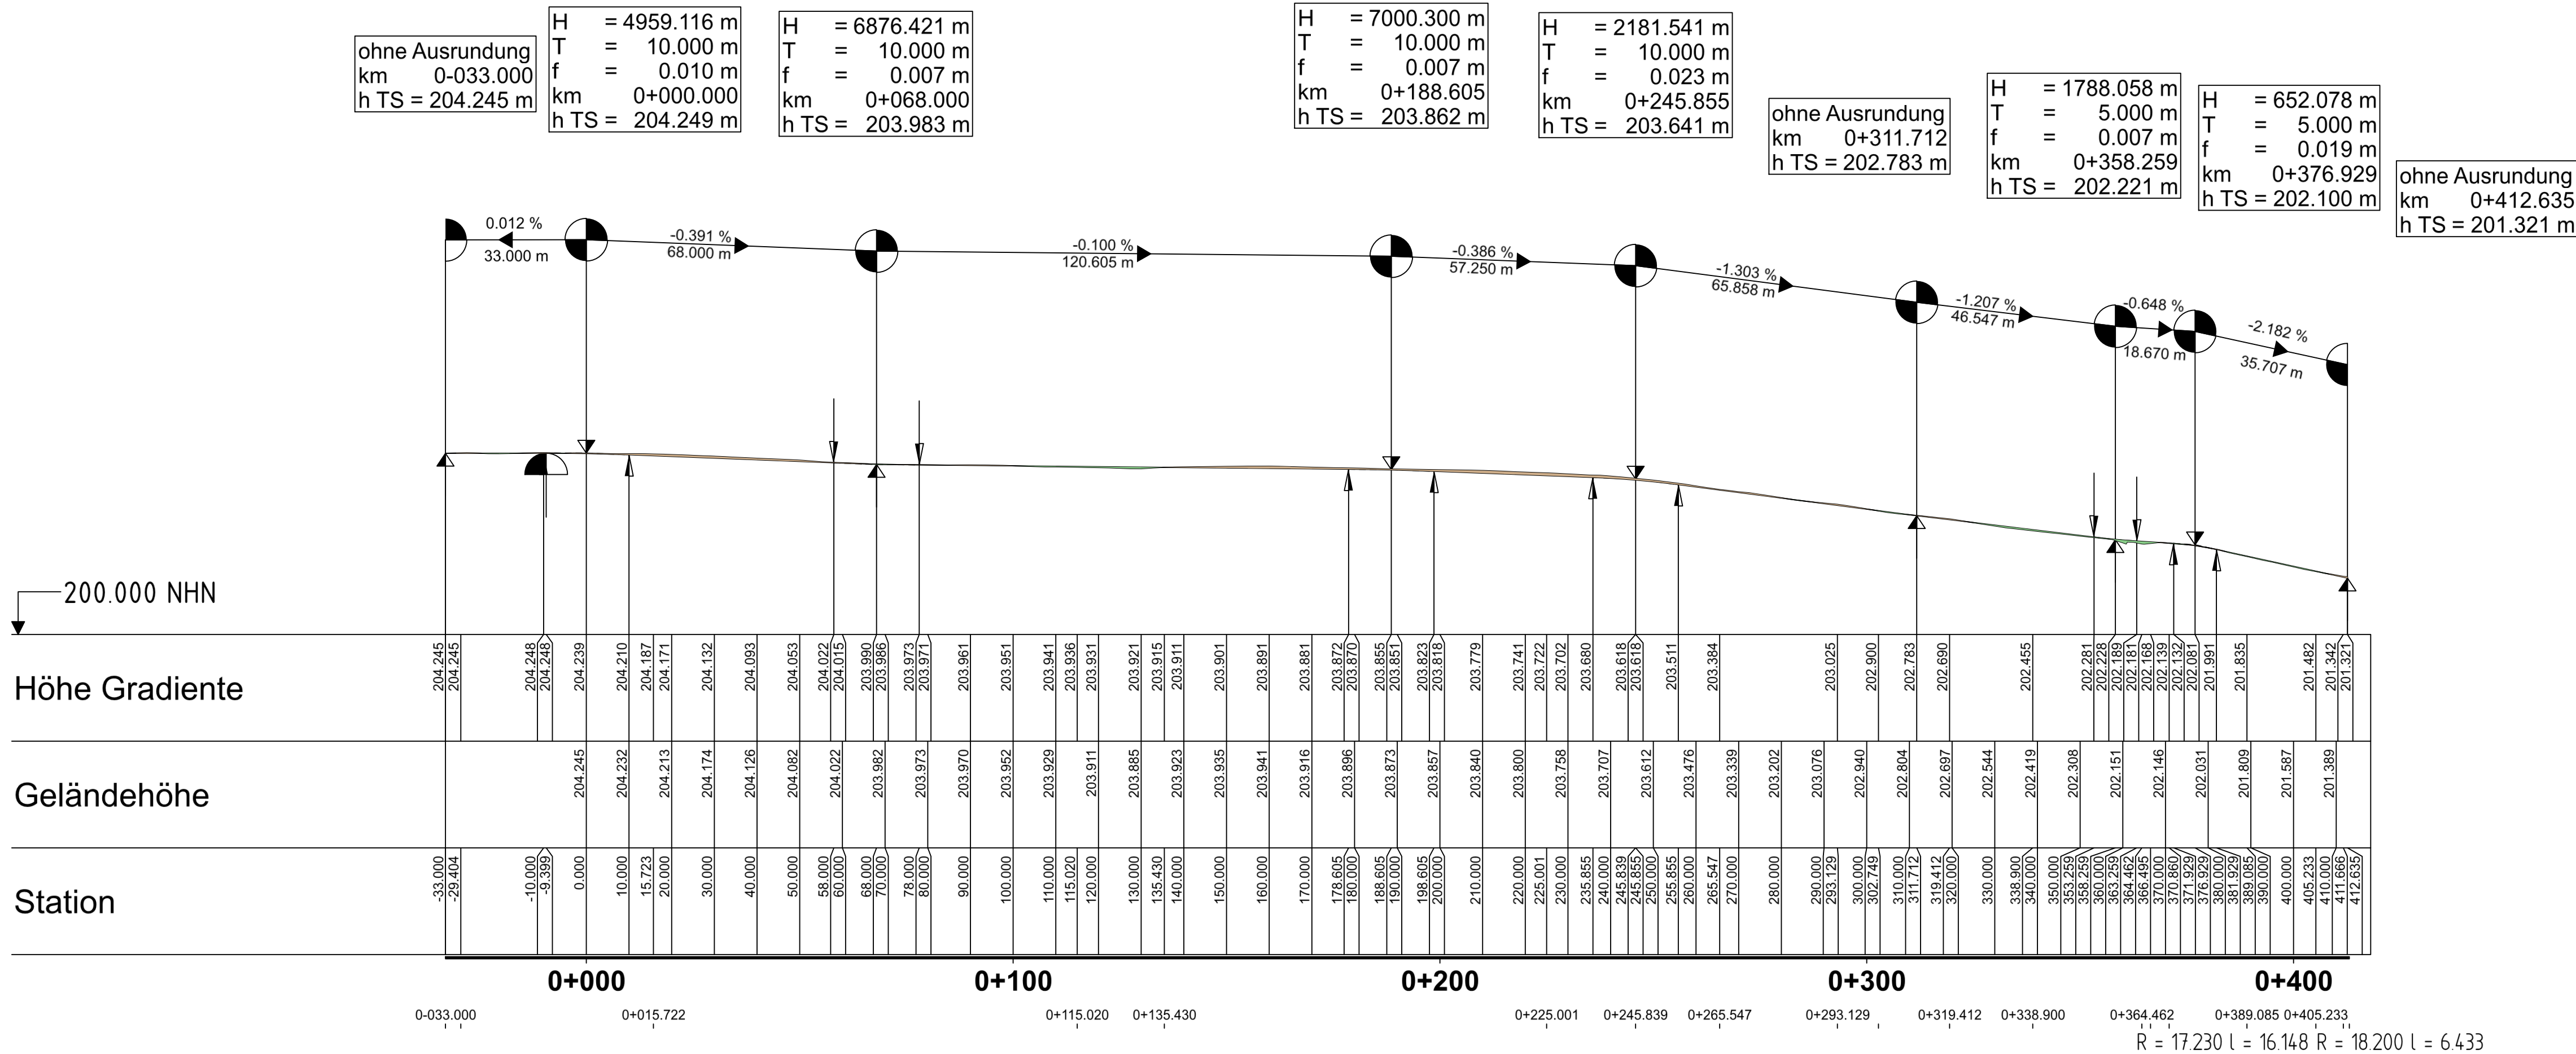

200.000 NHN

Höhe Gradiente

Geländehöhe

Station

Datenbestand	Aufsteller / Erhalten	Datum	Bemerkung
ALKIS-Daten	Hessen Mobil	09.07.2020	
Vermessung & DGM	Gröticke und Partner	03.03.2021	

 INGENIEURBÜRO GRÖTICKE UND PARTNER GMBH		Datum	Name
	bearbeitet	02.02.2022	NS
	gezeichnet	02.02.2022	NS
	geprüft		
BERATUNG PLANUNG BAUÜBERWACHUNG			
Bahnhofstraße 15 34477 Twistetal-Berndorf www.groeticke.com			
Tel.: 05631 9755-0 Fax: 05631 9755-812 info@groeticke.com			

 Hessen Mobil Straßen- und Verkehrsmanagement Kassel		Datum	Name
	bearbeitet		
	gezeichnet		
	geprüft		
Leuschnerstraße 73 34134 Kassel www.mobil.hessen.de			
Tel. 0561 76670 info.kassel@ mobil.hessen.de			

Nr.	Art der Änderung	Datum	Zeichen

VORENTWURF

Straße: L 3149		Unterlage / Blatt-Nr.: 6 / 2
Straiße / Abschn.-Nr. / Station: Beginn: zw. NK 4921 013 u. NK 4921 009 Station 1,008 Ende: zw. NK 4921 009 u. NK 4921 044 Station 0,080		Höhenplan Bauabschnitt 2
Hessen ID: 26272		Maßstab: 1 : 1.000 / 100
L 3149 OD Gilsa Gemeinschaftsmaßnahme Gemeinde Neuental		
BA 1 von Bau-km 0+000,000 bis Bau-km 0+241,000 BA 2 von Bau-km 0+000,000 bis Bau-km 0+413,000		
Aufgestellt: Kassel, den Hessen Mobil -Fachdezernat Planung Nordhessen-	Geprüft: Bad Arolsen, den Hessen Mobil -Fachdezernat Planung Nordhessen-	
i.A. gez. R. Junge Projektingenieurin	i.A. gez. S. Wetekam Sachgebietsleiterin	
		Genehmigt: Kassel, den Hessen Mobil -Fachdezernat Planung Nordhessen-
		i.A. gez. S. Putscher Fachdezernentin

Krümmung

Rechtskurve
Linkscurve

200/R (cm)

Querneigung

Maßstab 1:10
Rand links -1
Rand rechts 1----

