


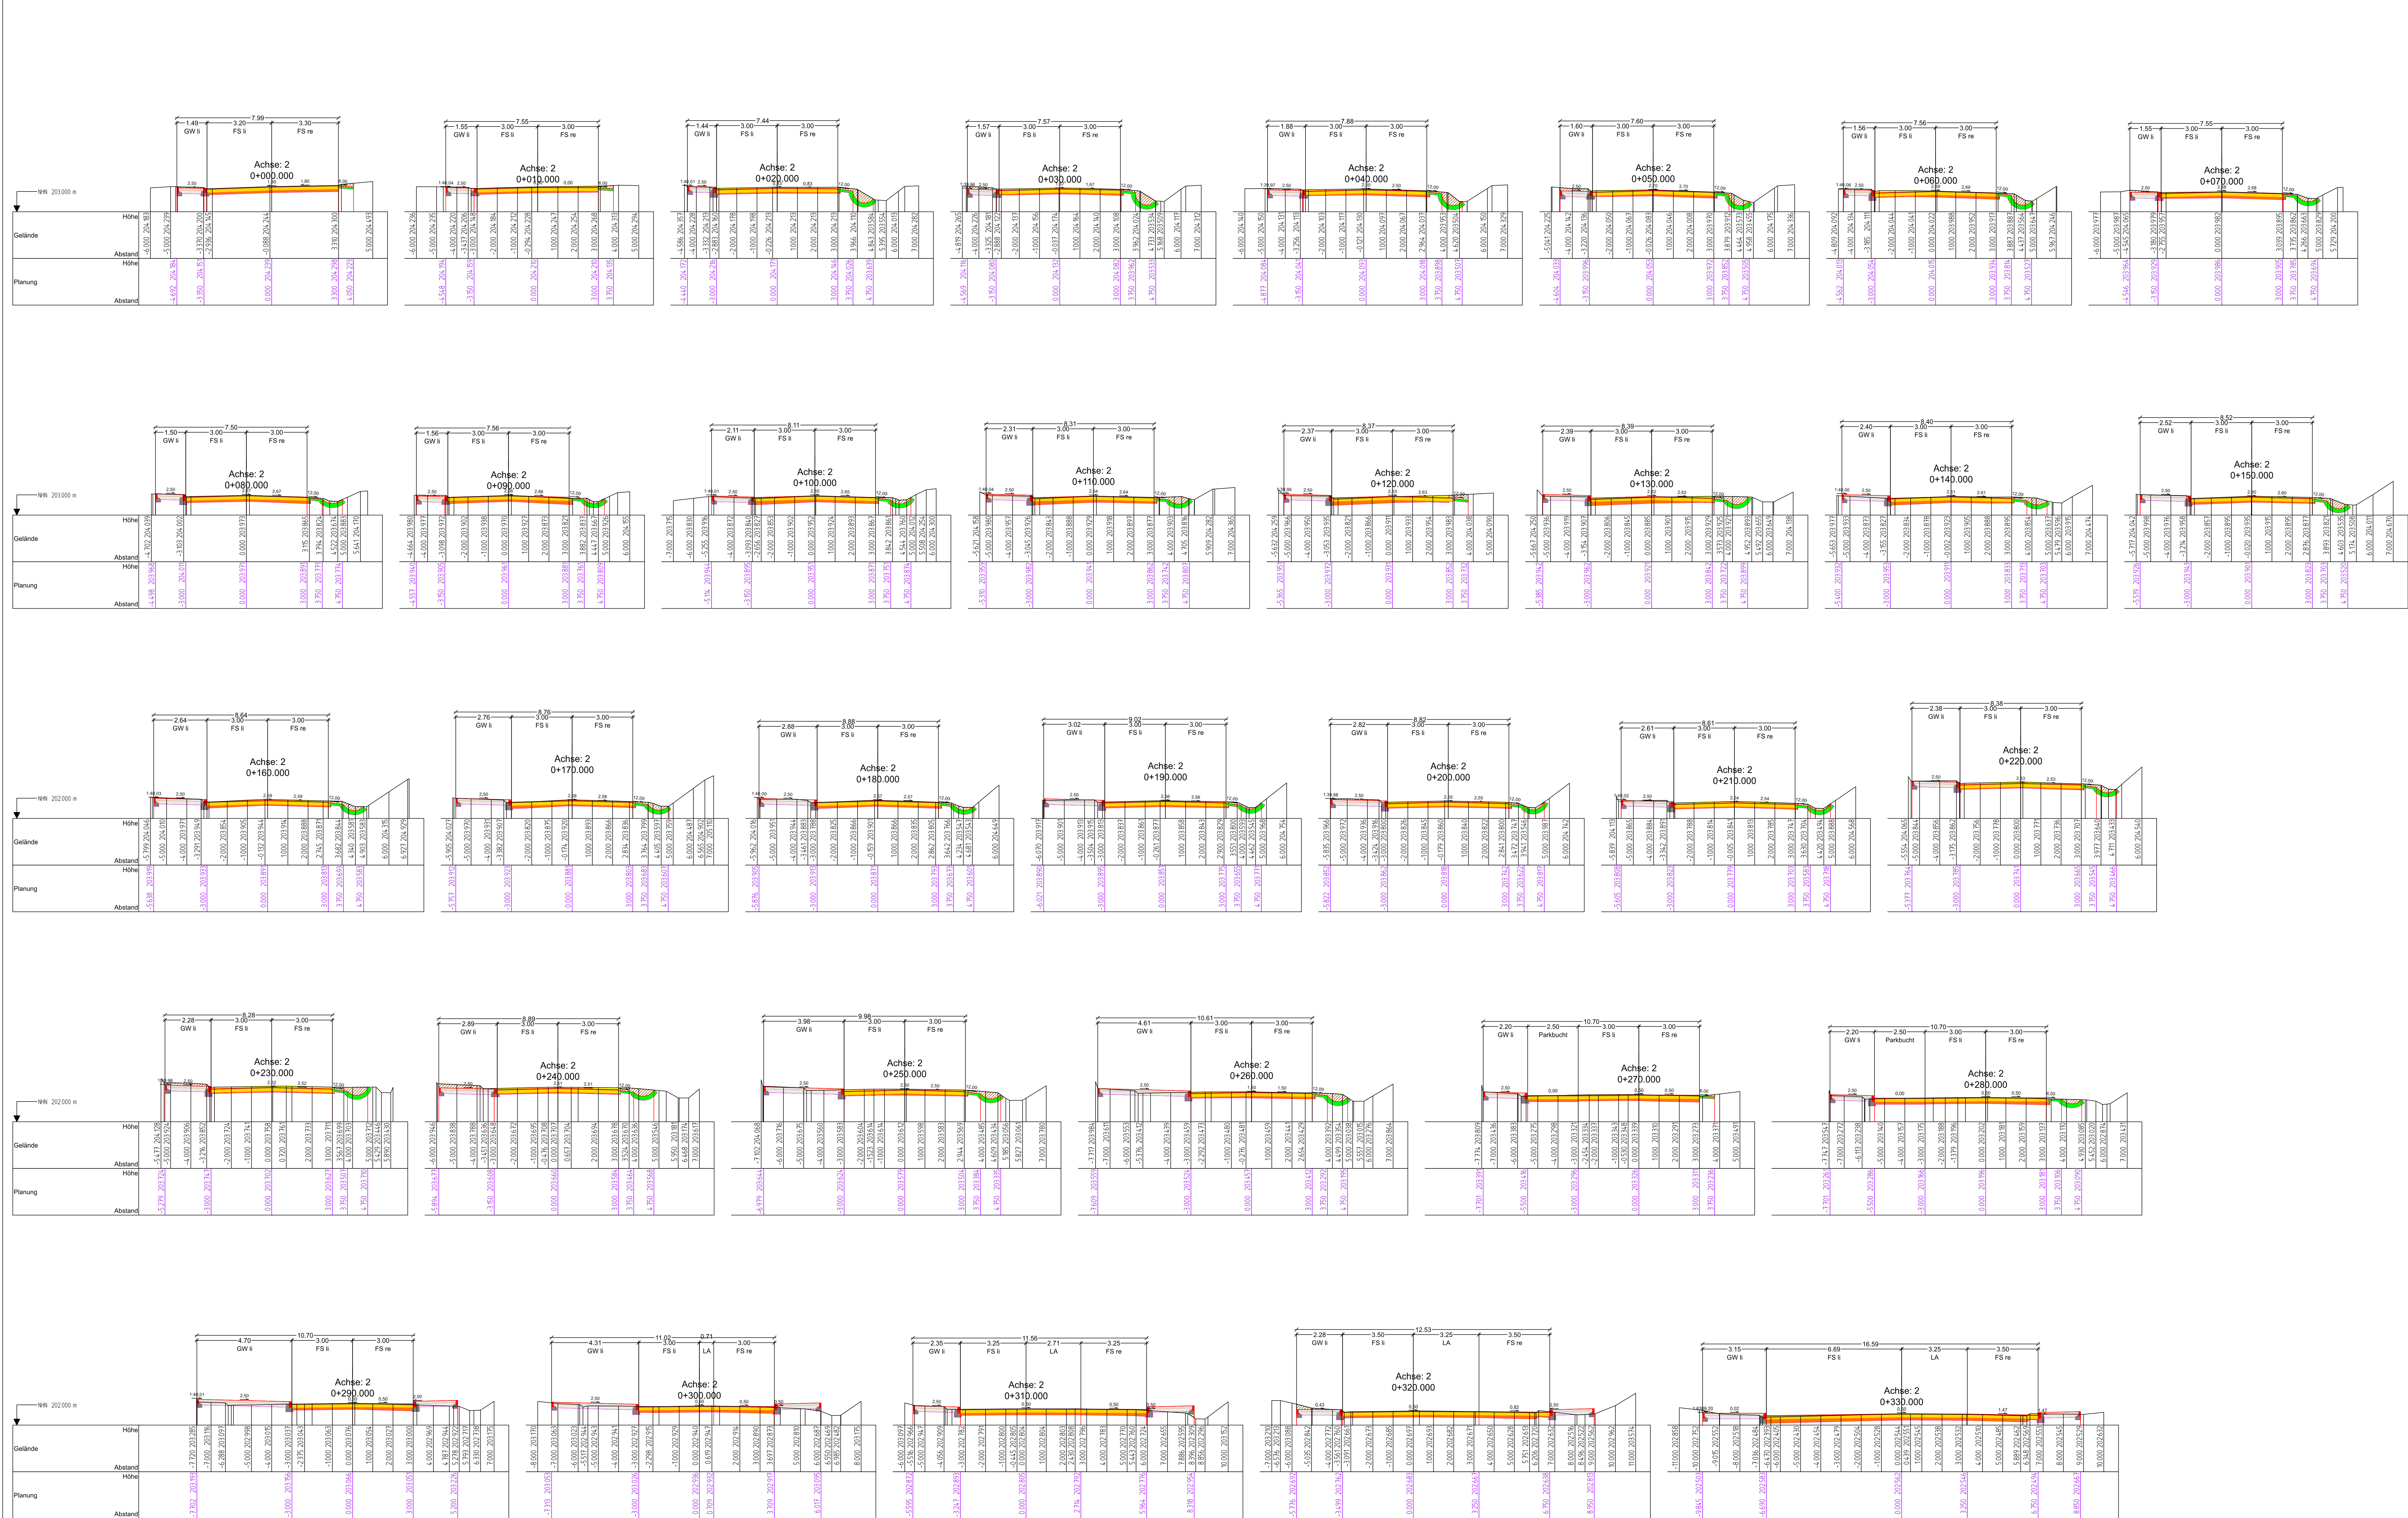

- Gelände
- Deckenbuch
- Planung
- Oberboden - Auftrag
- Asphaltdeckschicht
- Pflasterdecke
- Pflasterbel
- Asphalttragschicht
- Stein
- Kies/Schotter
- Betonsockel für Stein
- Frostschutz
- Oberkante Planum
- Erdauftrag
- Erdbau
- Bestand abgefräst

Datenbestand	Aufsteller / Erhalten	Datum	Bemerkung
ALKIS-Daten	Hessen Mobil	09.07.2020	
Vermessung & DGM	Grötcke und Partner	03.03.2021	

INGENIEURBÜRO GRÖTCKE UND PARTNER GMBH		Datum	Name
BERATUNG PLANUNG BAUBEWACHUNG		02.02.2022	NS
Bahnhofstraße 15 34477 Twistetal-Berndorf www.gruetcke.com		gezeichnet	02.02.2022
		geprüft	

Hessen Mobil Straßen- und Verkehrsmanagement Kassel		Datum	Name
Leuschnerstraße 73 34134 Kassel www.hessen.de		gezeichnet	
		geprüft	

Nr.	Art der Änderung	Datum	Zeichen

VORENTWURF

Straße: L 3149	Unterlage / Blatt-Nr.: 15 / 2
Straße / Abschn.-Nr. / Station: Beginn: zw. NK 4921 013 u. NK 4921 009 Station 1,008 Ende: zw. NK 4921 009 u. NK 4921 044 Station 0,080 Hessen ID: 26272	Querschnitt 2 Maßstab: 1:100
L 3149 OD Gilsa Gemeinschaftsmaßnahme Gemeinde Neuental	
BA 1 von Bau-km 0+000,000 bis Bau-km 0+241,000 BA 2 von Bau-km 0+000,000 bis Bau-km 0+113,000	
Aufgestellt: Kassel, den Hessen Mobil Fachdezernat Planung Nordhessen-	Geprüft: Bald Arosen, den Hessen Mobil Fachdezernat Planung Nordhessen-
I.A. gez. R. Junge Projektingenieurin	I.A. gez. S. Wotekam Sachgebietsteletrien
Genehmigt: Kassel, den Hessen Mobil Fachdezernat Planung Nordhessen-	
I.A. gez. S. Putschner Fachdezernat	